

**ИЗВЕЩЕНИЕ**  
**о возможности предоставления в аренду земельного участка для ведения личного подсобного хозяйства**

**Администрация Тогучинского района Новосибирской области извещает о возможности предоставления в аренду земельного участка для ведения личного подсобного хозяйства.**

Граждане, заинтересованные в предоставлении земельного участка для ведения личного подсобного хозяйства, вправе в течение тридцати дней со дня опубликования и размещения извещения, подавать заявления о намерении участвовать в аукционе на право заключения договора аренды земельного участка.

**Адрес и способ подачи заявлений:** Новосибирская область, г.Тогучин, ул. Садовая – 9, каб. 30. Граждане предоставляют: заявление о намерении участвовать в аукционе, копию документа, удостоверяющего личность (паспорт). Представители указанных лиц дополнительно предоставляют нотариально заверенную доверенность. Заявление предоставляется в письменной форме лично, либо почтовым отправлением.

**Дата окончания приема заявок:** 30 июня 2023 г.

**Адрес и иное описание местоположения земельного участка:**  
Новосибирская область, Тогучинский район, с. Шубкино, ул. Школьная, 6/2.

**Кадастровый номер земельного участка** 54:24:[042605:3У1](#)

**Площадь земельного участка** – 4000,0 кв.м.

Со схемой расположения земельного участка можно ознакомиться по адресу: Новосибирская область, Тогучинский район, г. Тогучин, ул. Садовая, 9, каб. 30, ежедневно (за исключением выходных и праздничных дней) с 8:00 до 13:00, с 14:00 до 17:00

Контактный номер телефона (38340)-24-845.

Гаврюк

Утверждена  
постановлением администрации  
Тогучинского района Новосибирской области  
№ \_\_\_\_\_ от \_\_\_\_\_

Схема расположения земельного участка или земельных участков на кадастровом плане территории

МСК НСО, зона 4


Условный номер земельного участка: :ЗУ1

Площадь земельного участка: 4000 кв.м

Описание характерных точек

№	X	Y
н1	493720.52	4282903.51
н2	493648.65	4282938.32
н3	493626.81	4282893.23
н4	493698.65	4282858.44
н1	493720.52	4282903.51

54:24:042605

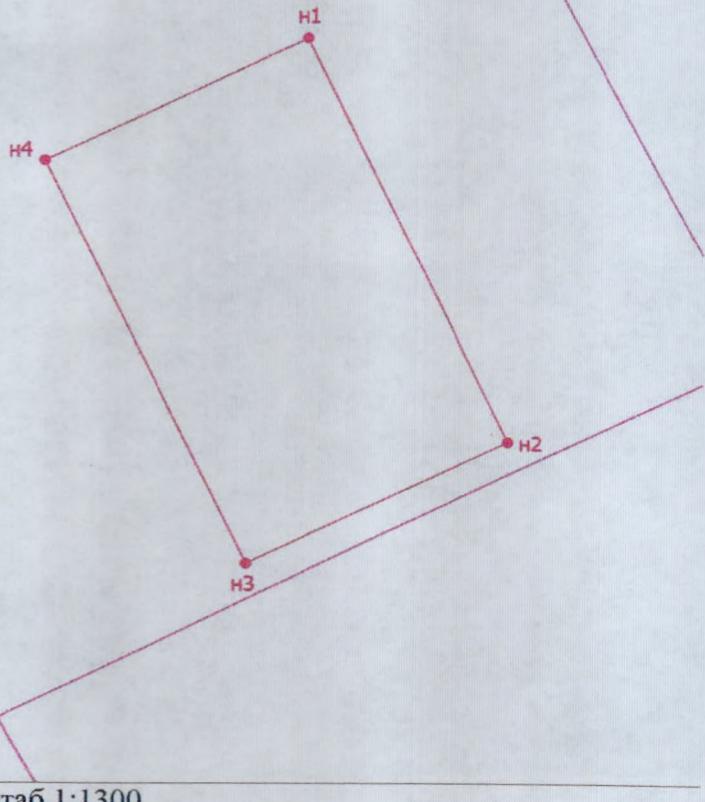

Масштаб 1:1300

Условные обозначения

- Часть границы, сведения ЕГРН о которой позволяют однозначно определить ее положение на местности

- Часть границы, местоположение которой определено при выполнении кадастровых работ

- Граница зоны с особыми условиями

- Граница территориальной зоны

- Граница кадастрового квартала

- Номер кадастрового квартала

54:24:042605  
● - Характерная точка границы земельного участка, сведения о которой отсутствуют в ЕГРН, местоположение которой определено при кадастровых работах (новая характерная точка)

н1 - Обозначение новой характерной точки